
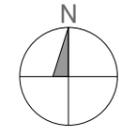


CN盤隠蔽ボックス
SCALE=1/5

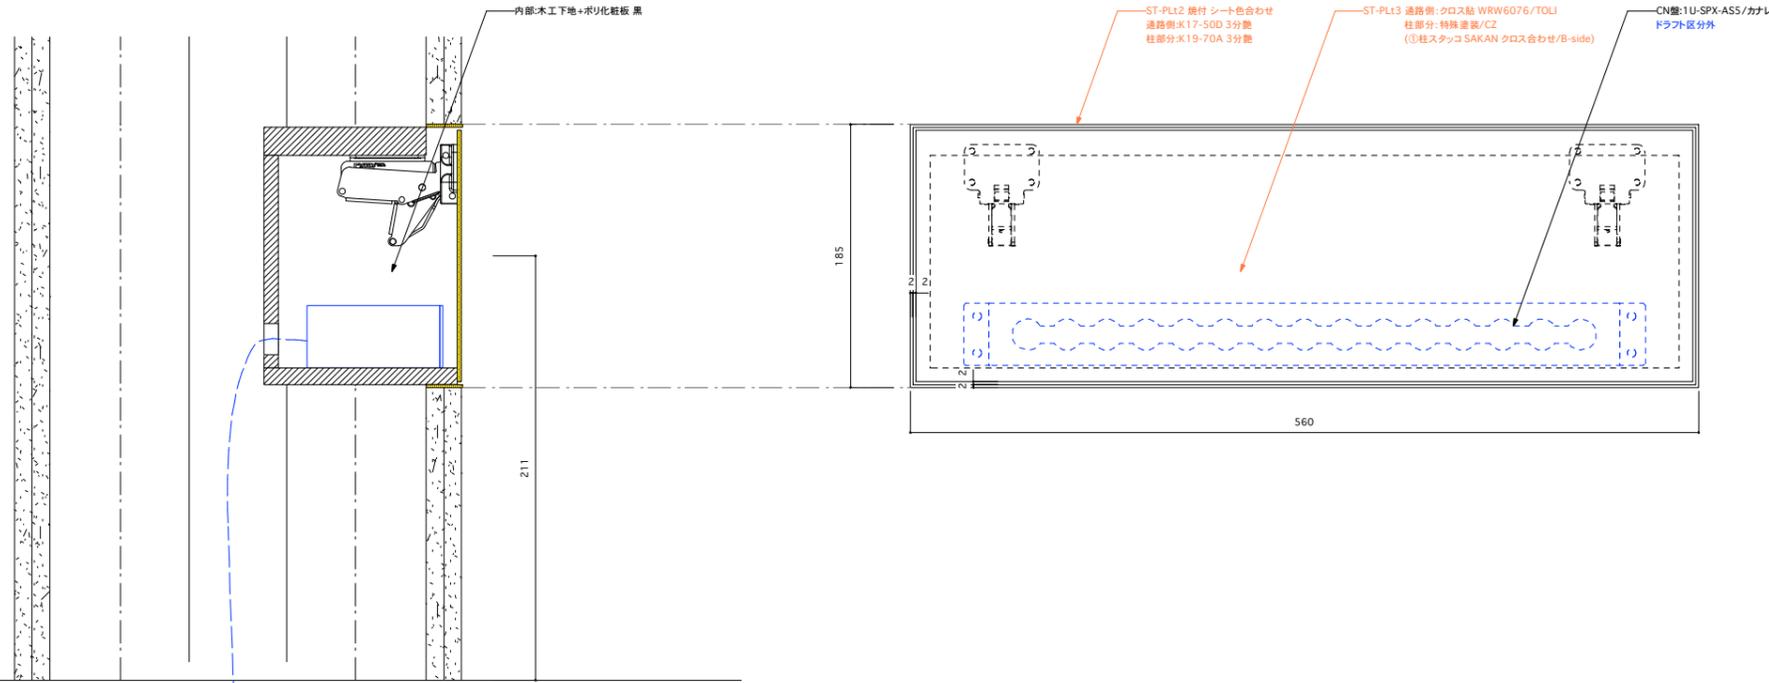


基本情報	
建物名称/階数/当該フロア階数	: 恵比寿ビジネスタワー / B1F-18F / 1F
建物用途/当該フロア用途	: オフィスビル / スタジオ
建物延床面積/当該フロア延床面積	: 28,260㎡ / 672㎡
天井高	: 3000mm
OAフロア	: 100mm
天井照明	: ライン照明
排煙方式	: 機械排煙

間仕切り凡例	
新規間仕切り壁 (t150) [欄間CLOSE] LGS100+PB12.5orFGボードt12 GW24kg/㎡充填 (OA-FL+3000)	新規間仕切り壁 (t150) [欄間CLOSE] LGS100+PB12.5orFGボードt12 GW24kg/㎡充填 (SL-SL)
新規間仕切り壁 (t150) [欄間CLOSE] LGS100+PB12.5orFGボードt12 GW24kg/㎡充填 (OA-SL)	新規ふかし壁 (t77.5) [欄間CLOSE] LGS165+PB12.5片面単層貼 GW24kg/㎡充填 (OA-SL)
新規ふかし壁 (t77.5) [欄間CLOSE] LGS165+PB12.5片面単層貼 GW24kg/㎡充填 (OA-CL)	新規ふかし壁 (t77.5) [欄間CLOSE] LGS165+PB12.5片面単層貼 GW24kg/㎡充填 (OA-CL+3120)
新規ふかし壁 [欄間CLOSE] LGS165+PB12.5片面単層貼orFGボードt12 (OA-CL)	A工 事壁

ガラス凡例	
ガラスFIX窓 上下3つの字金物 ST-□25*25	
ガラスFIX窓 四方オーケラ染色	

電源凡例	
	CN盤
	CN盤(蓋なし)
	OAタップ4口(単独) 4口
	単独3芯コンセント
	壁コンセント/2口 JIMBO/NKシリーズ
	壁コンセント/2口/単独 JIMBO/NKシリーズ
	天井コンセント/2口
	インナーコンセント CEA70505-Jコンセントロ シルバー/寺田電機製作所
	家具コンセント/2口 JIMBO/NKシリーズ
	家具コンセント/3口 JIMBO/NKシリーズ

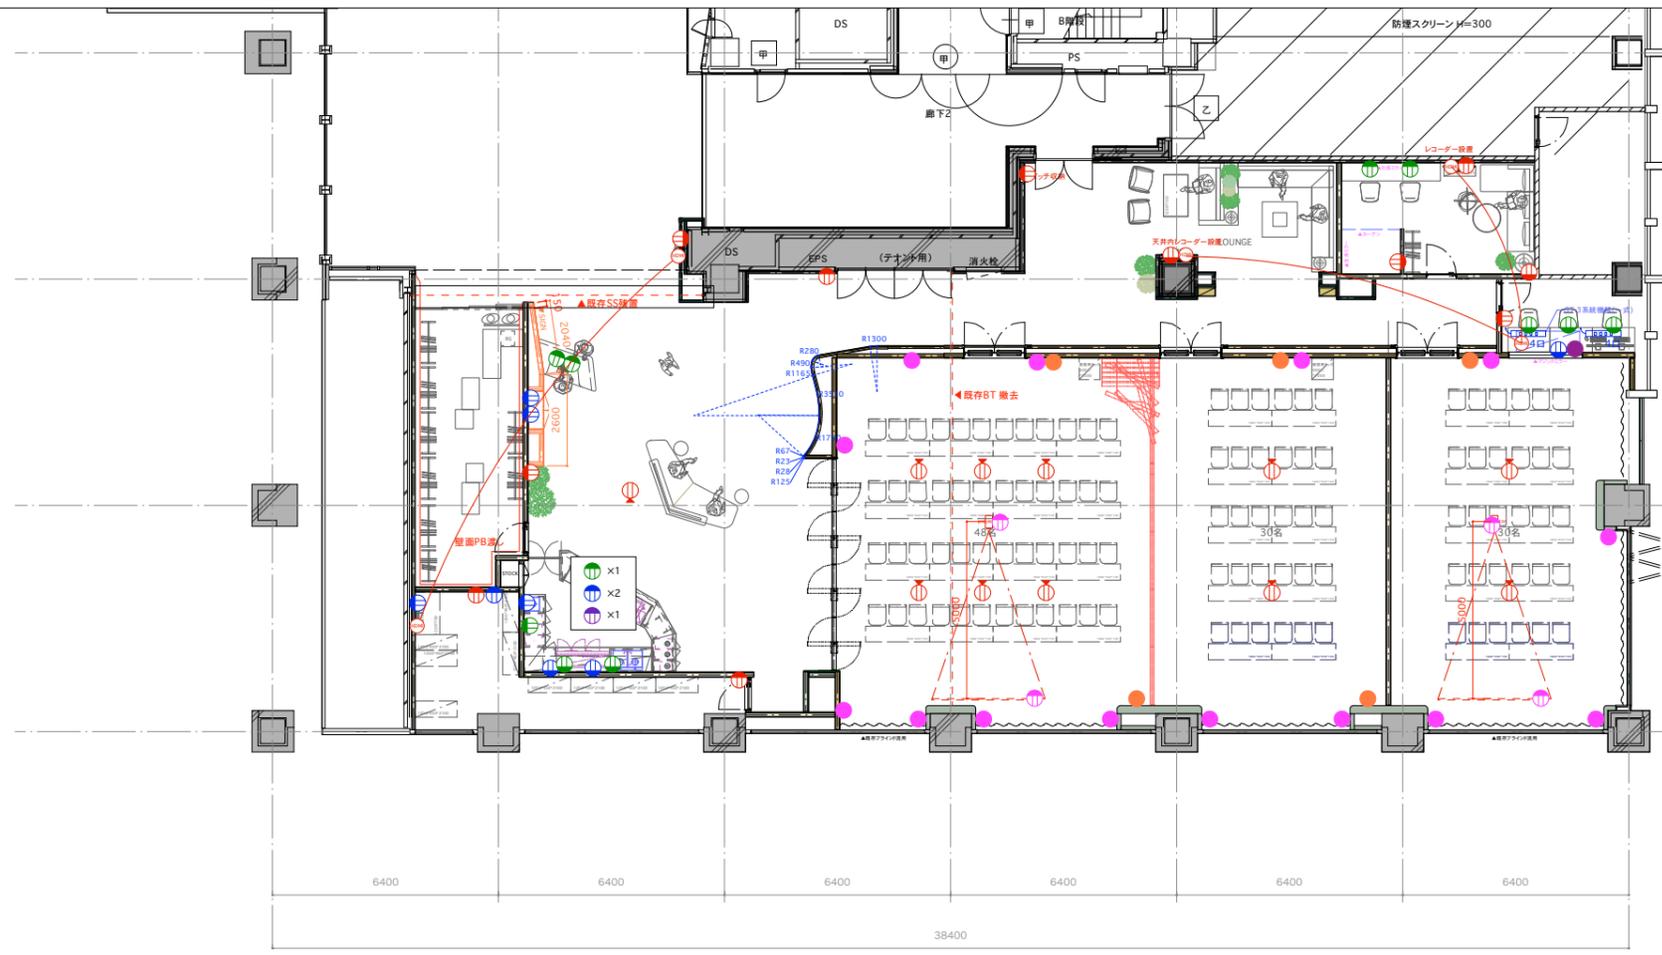

X1 X2 X3 X4 X5 X6 X7
Y1 Y2 Y3 Y4 Y5 Y6 Y7

2021.05.17	0000.00.00	150-0001 東京都渋谷区神宮前1-13-9 アルテカプラザ原宿 2F, 3F	TEL :03-5412-1001
2021.07.16	0000.00.00		FAX :03-5412-1011
2021.07.19	0000.00.00		
0000.00.00	0000.00.00		

PROJECT 東京不動産イベントスペース恵比寿ビジネスタワー	TITLE コンセント・弱電プロット図	DRAW M.HONDA	No. A-04
LOCATION 東京都渋谷区神宮前1-13-9恵比寿ビジネスタワー1F	SCALE S=1/200(A3) S=1/100(A1)		

DRAFT