



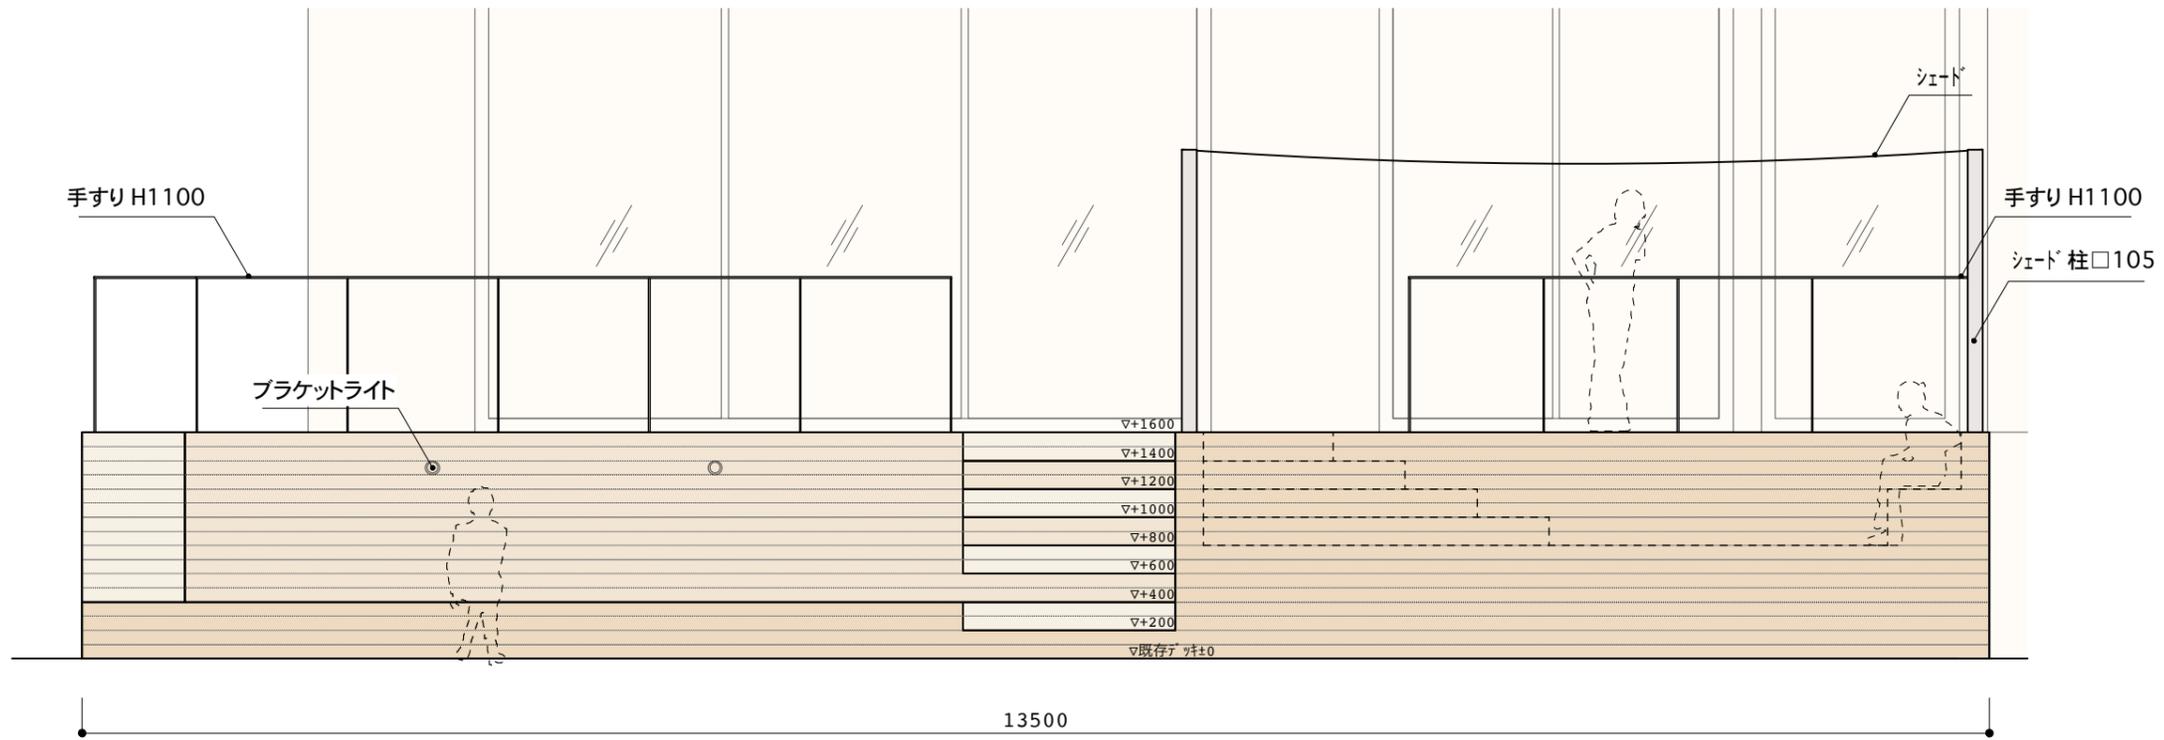


<北面>

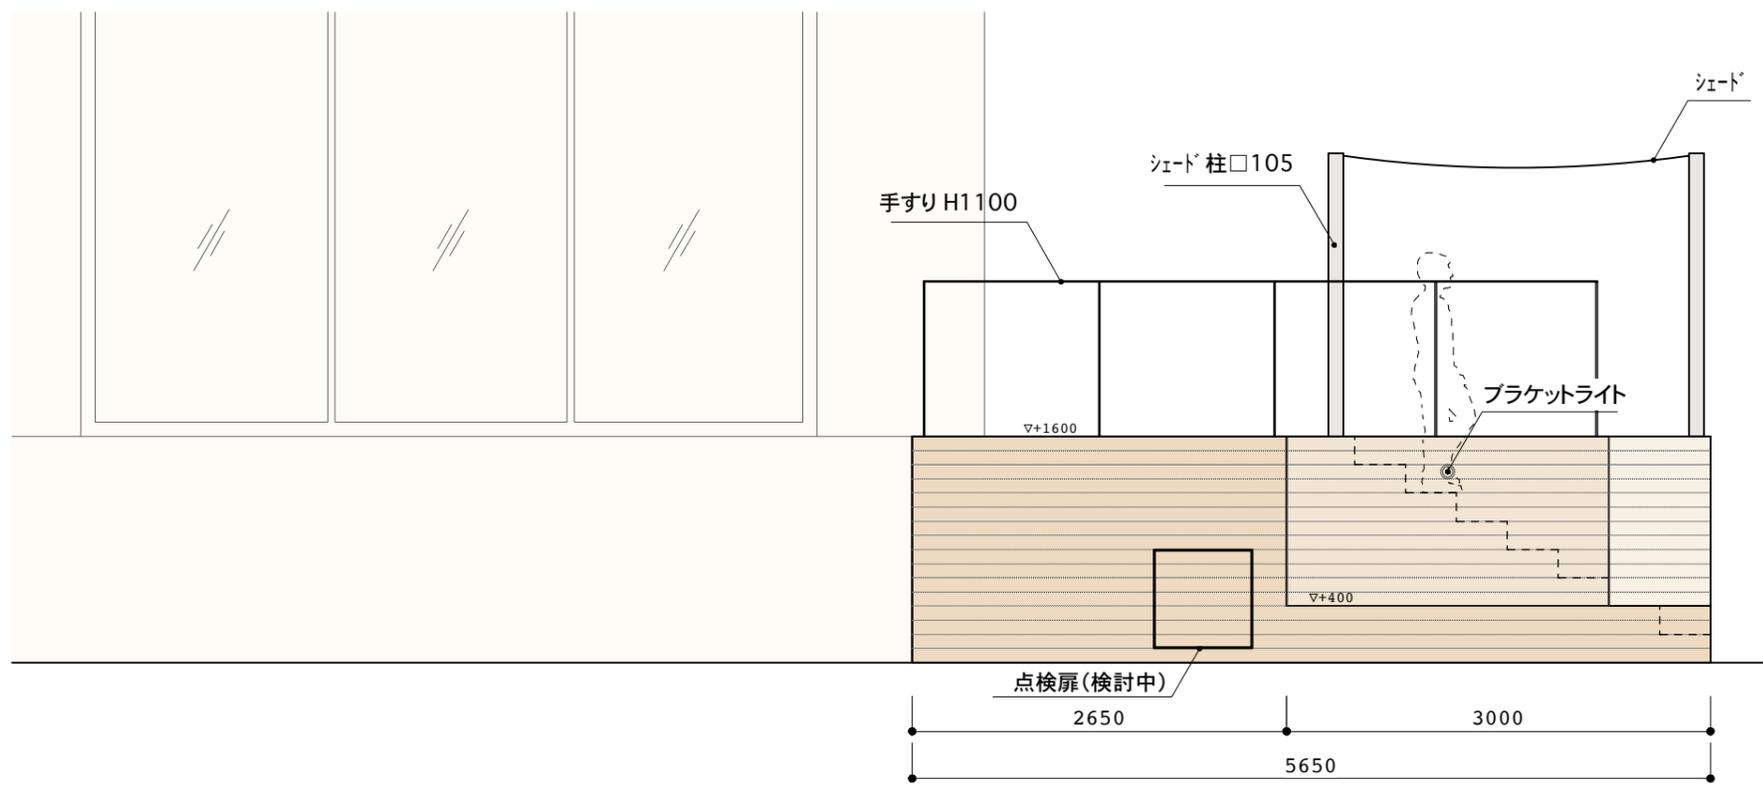

<東面>



<西面>

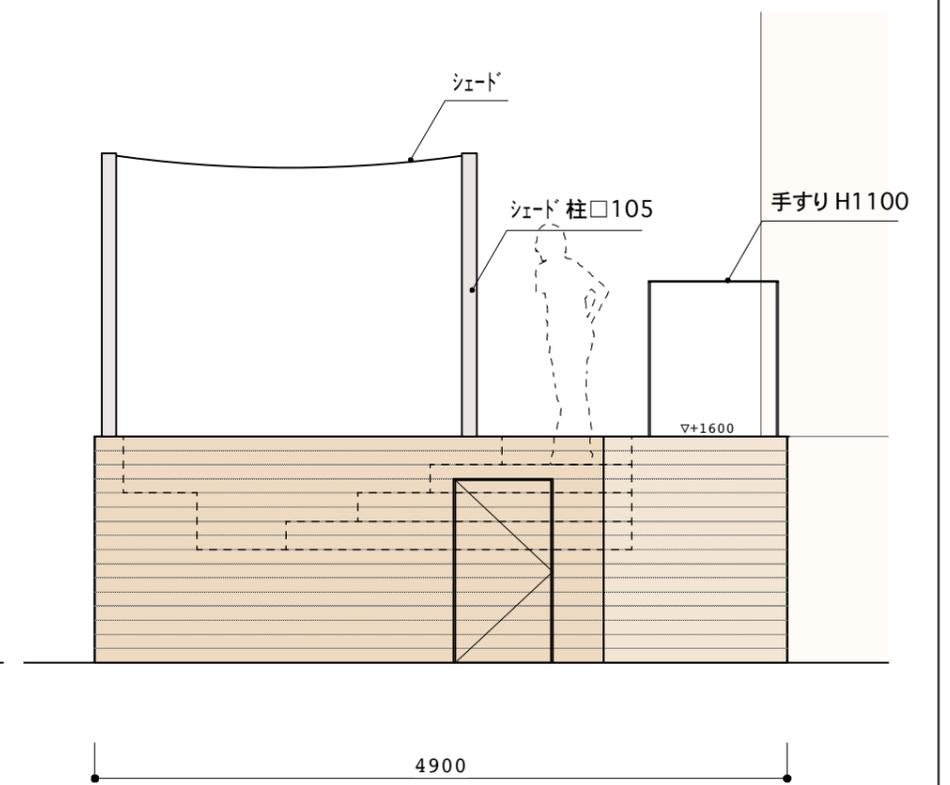

2022.01.05更新(階段位置変更), 2021.11.10更新(点検口追加、幕板一部削除)

# EBISU BUSINESS TOWER WOOD DECK PLAN 2

恵比寿ビジネスタワー ウッドデッキプラン 2

SKETCH

## SKETCH

スケッチ



# 02


2022.01

# EBISU BUSINESS TOWER WOOD DECK PLAN 2

恵比寿ビジネスタワー ウッドデッキプラン 2

PLAN

PLAN  
平面図

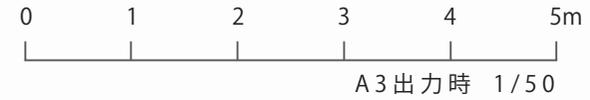

手すり  
H=1100  
(デッキ上面から)

手すり  
H=1100  
(デッキ上面から)

ウッドベンチ

既存ウッドデッキライン

シェード柱

既存デッキ ±0

01

2022.01

